



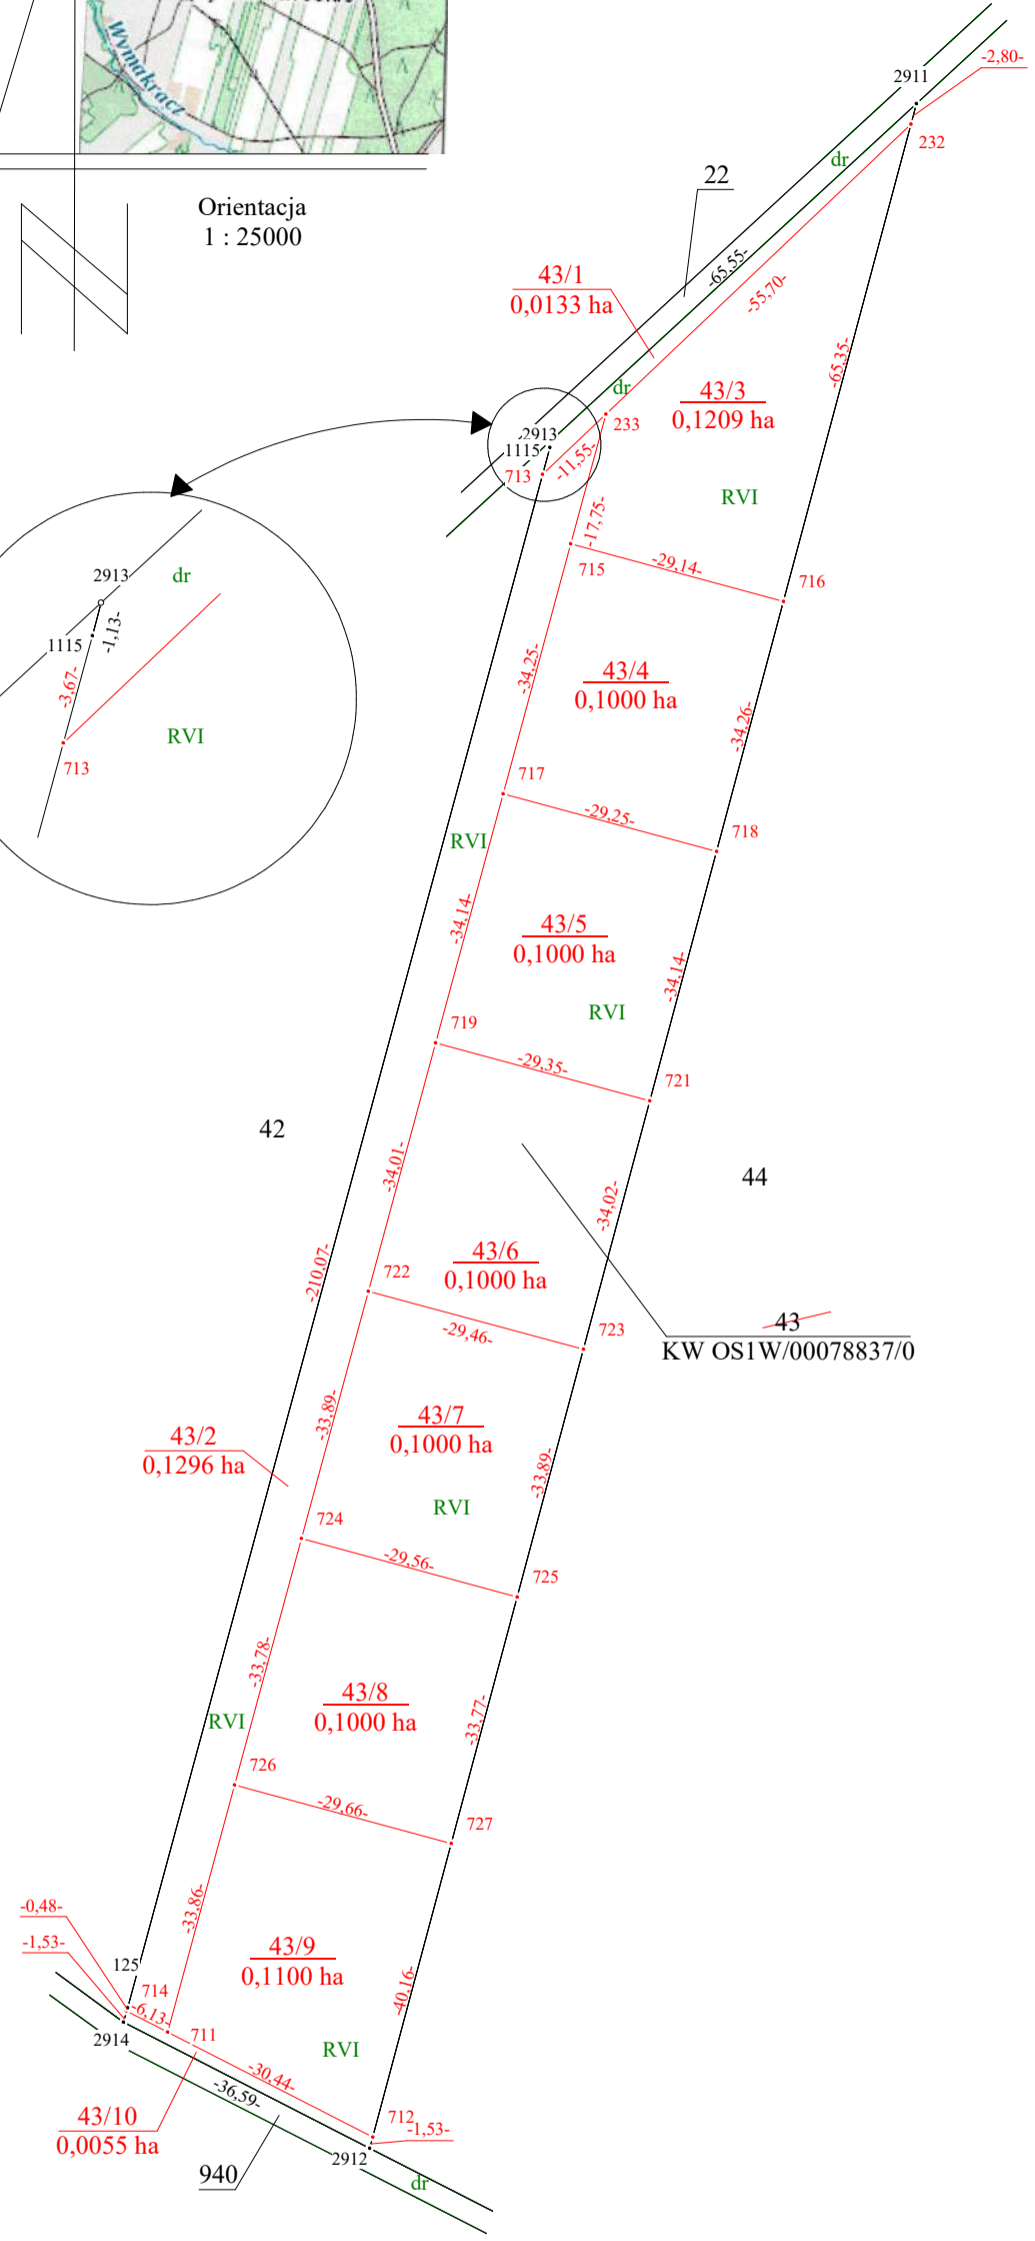

Orientacja
1 : 25000

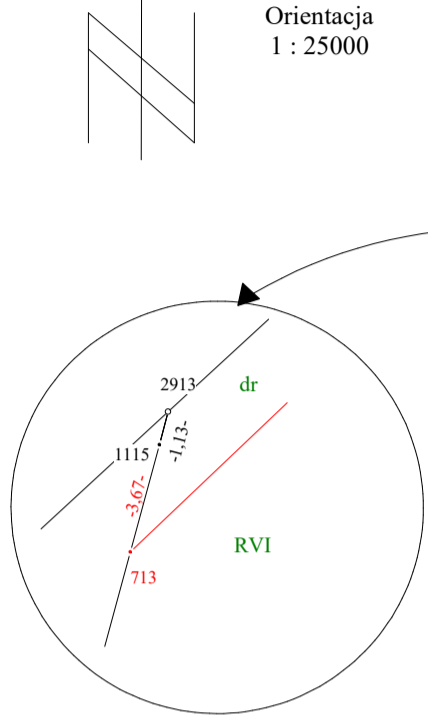

WYKAZ ZMIAN GRUNTOWYCH									
Stan dotychczasowy					Nomenklatura prawna nieruchomości	Stan projektowany			
Nr jedn. rejestr.	Nr dz. ewid.	Użytek gruntowy	Klasa gleb.	Pole pow. [ha]		Nr dz. ewid.	Użytek gruntowy	Klasa gleb.	Pole pow. [ha]
G.226	43	R	VI	0,87	KW OS1W/00078837/0	43/1	dr		0,0133
						43/2	R	VI	0,1296
						43/3	R	VI	0,1209
						43/4	R	VI	0,1000
						43/5	R	VI	0,1000
						43/6	R	VI	0,1000
						43/7	R	VI	0,1000
						43/8	R	VI	0,1000
						43/9	R	VI	0,1100
						43/10	R	VI	0,0055
		Ogółem		0,87		Ogółem		0,8793	

Powierzchnia słownie: osiem tysięcy siedemset dziewięćdziesiąt trzy metry kwadratowe.

W wyniku ustalenia przebiegu granic i analitycznych obliczeń powierzchnia działki 43 uległa zmianie i wynosi 0,8793 ha.

Działkę 43/1 wydzielono na poszerzenie drogi - dz. 22.

Działkę 43/10 wydzielono na poszerzenie drogi wewnętrznej.

Działka 43/2 stanowi drogę wewnętrzną zapewniającą dojazd do drogi publicznej dla projektowanych działek.

Wykonawca mapy geod. / Kierownik prac geod.
Geodeta uprawniony Grzegorz Gajewski

Wyszków, grudzień 2022r.

woj. mazowieckie
powiat: wyszkowski
jednostka ewidencyjna :
143502_2 Długosiodło
obręb: 0011 - Grądy Szlacheckie

skala
1:1000

MAPA Z PROJEKTEM PODZIAŁU NIERUCHOMOŚCI
KW OS1W/00078837/0 - DZ. EW. 43

wykonanym zgodnie z ustawą z dnia 21 sierpnia 1997r. o gospodarce nieruchomościami

Nr zgłoszenia: GG.6640.3076.2022

Wykazane na mapie granice nieruchomości podlegającej podziałowi są zgodne z ewidencją gruntów wsi Grądy Szlacheckie.